


PLAN LOCAL D'URBANISME MÉTROPOLITAIN

ORLÉANS MÉTROPOLIS

PLAN DE ZONAGE AU 2000e
Planche n°42





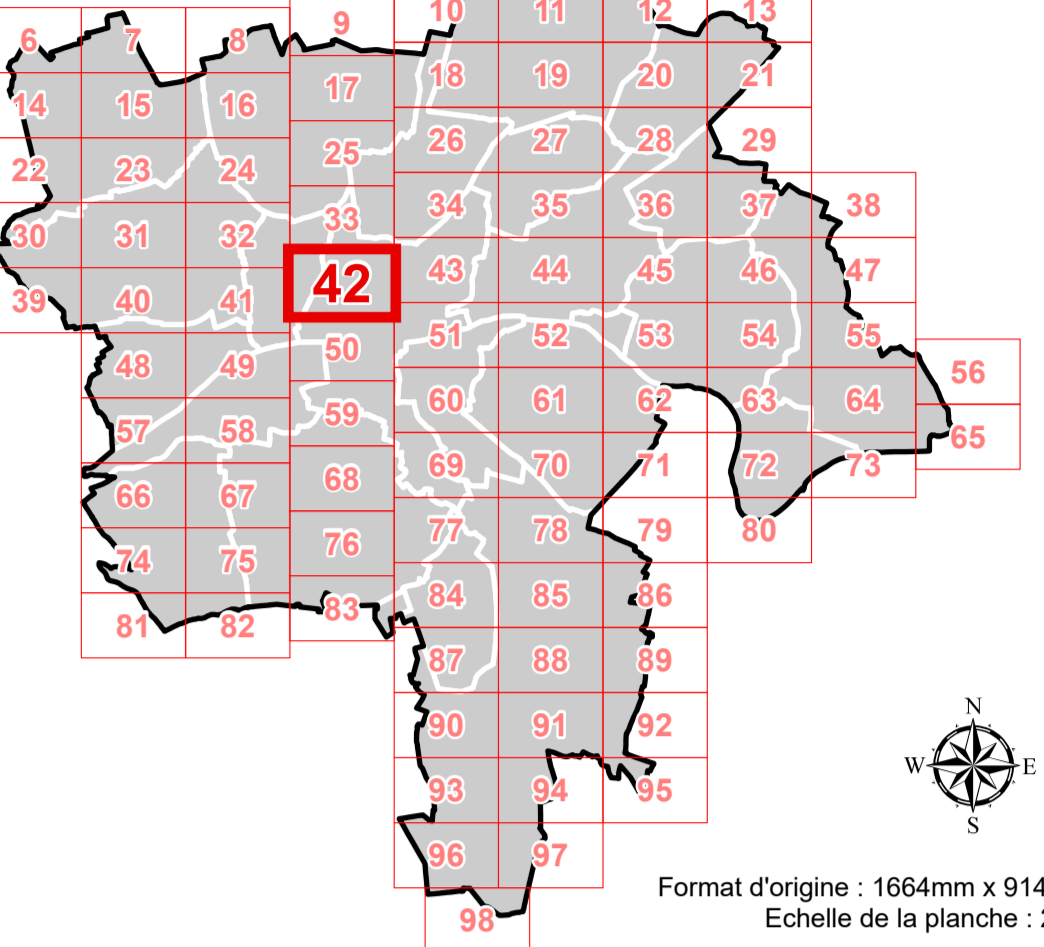


Format d'origine : 1664mm x 914,4mm
Échelle de la planche : 2000e

PLUM présent par délibération du conseil métropolitain du 11/07/2017
PLUM approuvé par délibération du conseil métropolitain du 07/04/2022
PLUM mis à jour par arrêtés du 10/07/2022 et du 19/01/2023
PLUM modifié par délibération du conseil métropolitain du 22/06/2023, du 16/11/2023 (M1)
Modification 2 engagée par arrêté du 02/08/2023

LÉGENDE DE LA PLANCHE

Zonages d'urbanisme	Prescriptions d'urbanisme
UC - zone Urbaine de Caractère	Cône de vue et perspective majeure
UC1 - zone Urbaine de Caractère	Actes protégés
UC2 - zone Urbaine de Caractère	Lignes de vue
UC3 - zone Urbaine de Caractère	Alignement d'arbres
UC4 - zone Urbaine de Caractère	Cour d'eau
UB - zone Urbaine de Boulevard	Parcours piétons
UB1 - zone Urbaine de Boulevard	Boisement urbain et espaces d'ornement
UB2 - zone Urbaine de Boulevard	Espaces verts classés
UF - zone Urbaine de Fonction	Jardins familiaux et partagés
UF1 - zone Urbaine de Fonction	Frange agricole ou paysagère
UF2 - zone Urbaine de Fonction	Zone tampon et d'aménagement hydraulique
UE - zone Urbaine d'Équilibre	BM susceptible de changer de destination
UAE - zone Urbaine d'Équilibre	Concert des installations
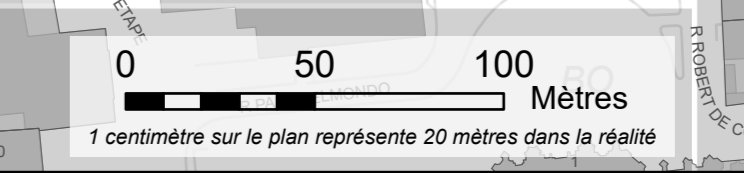 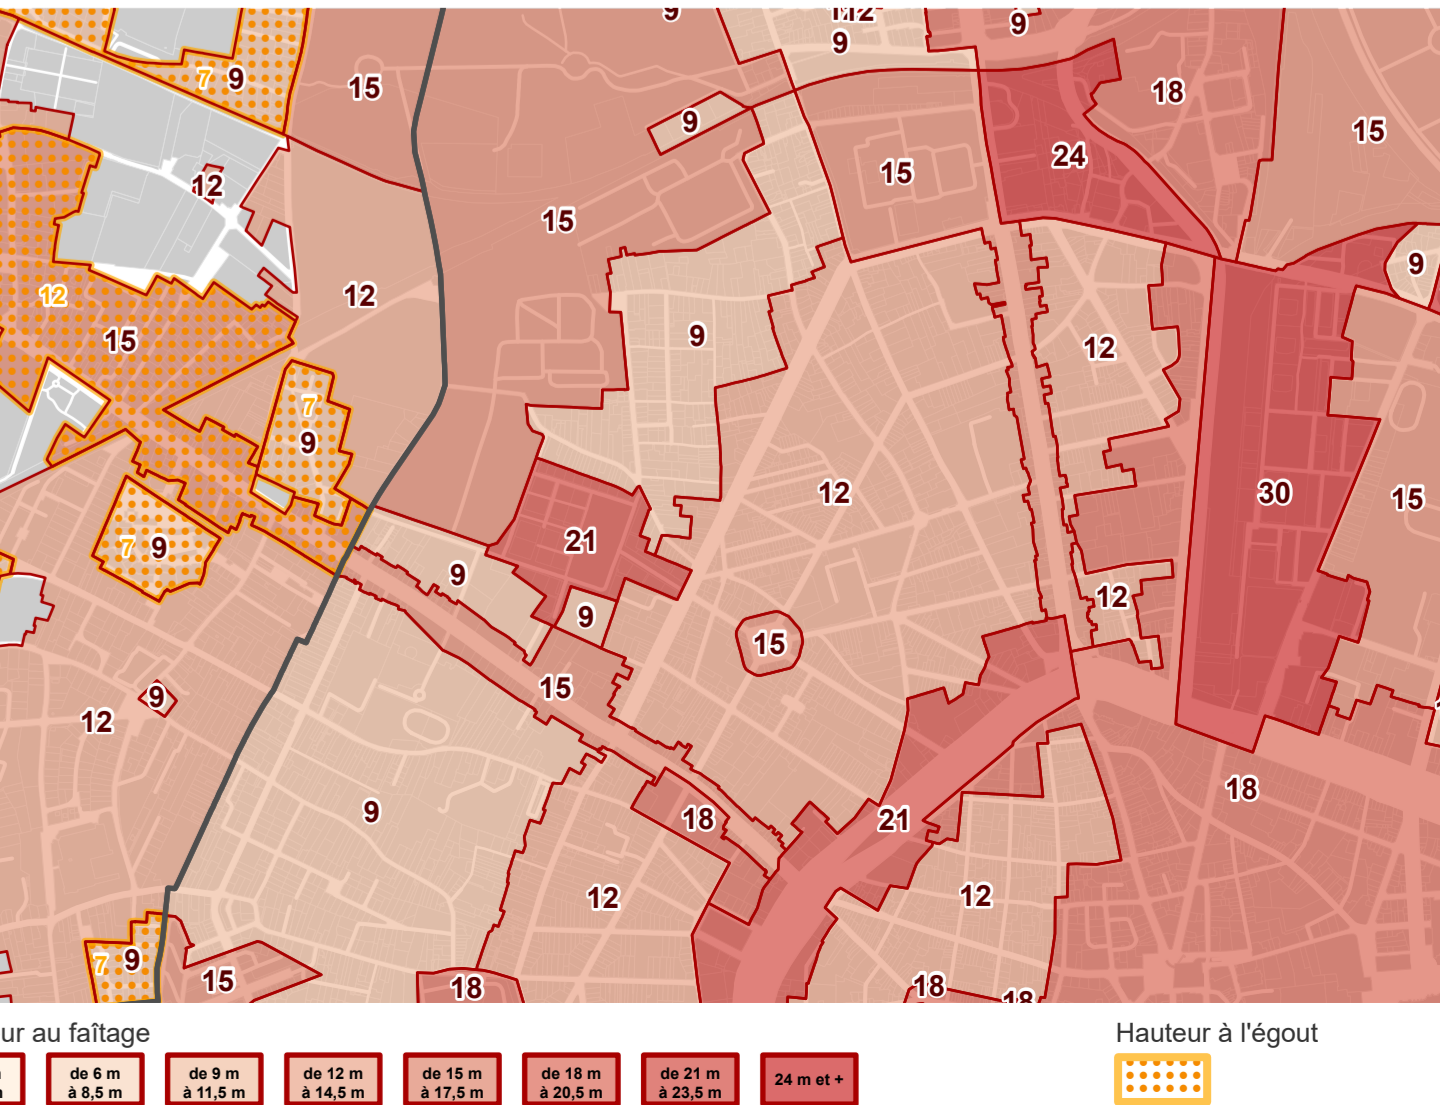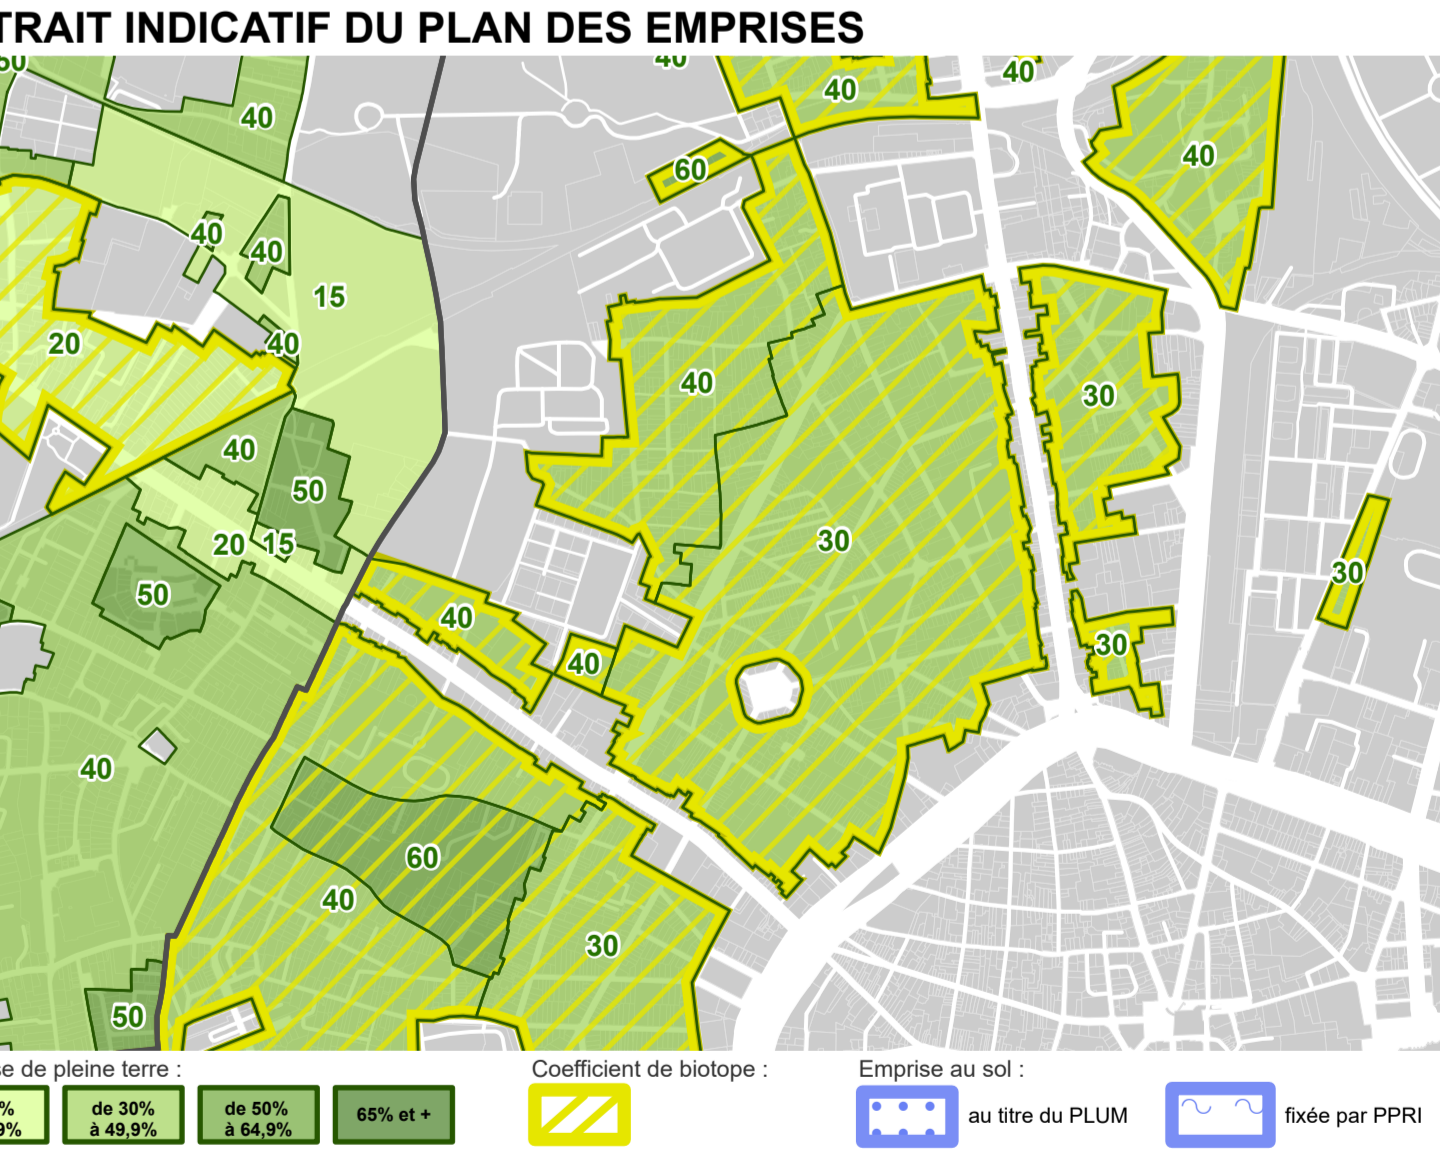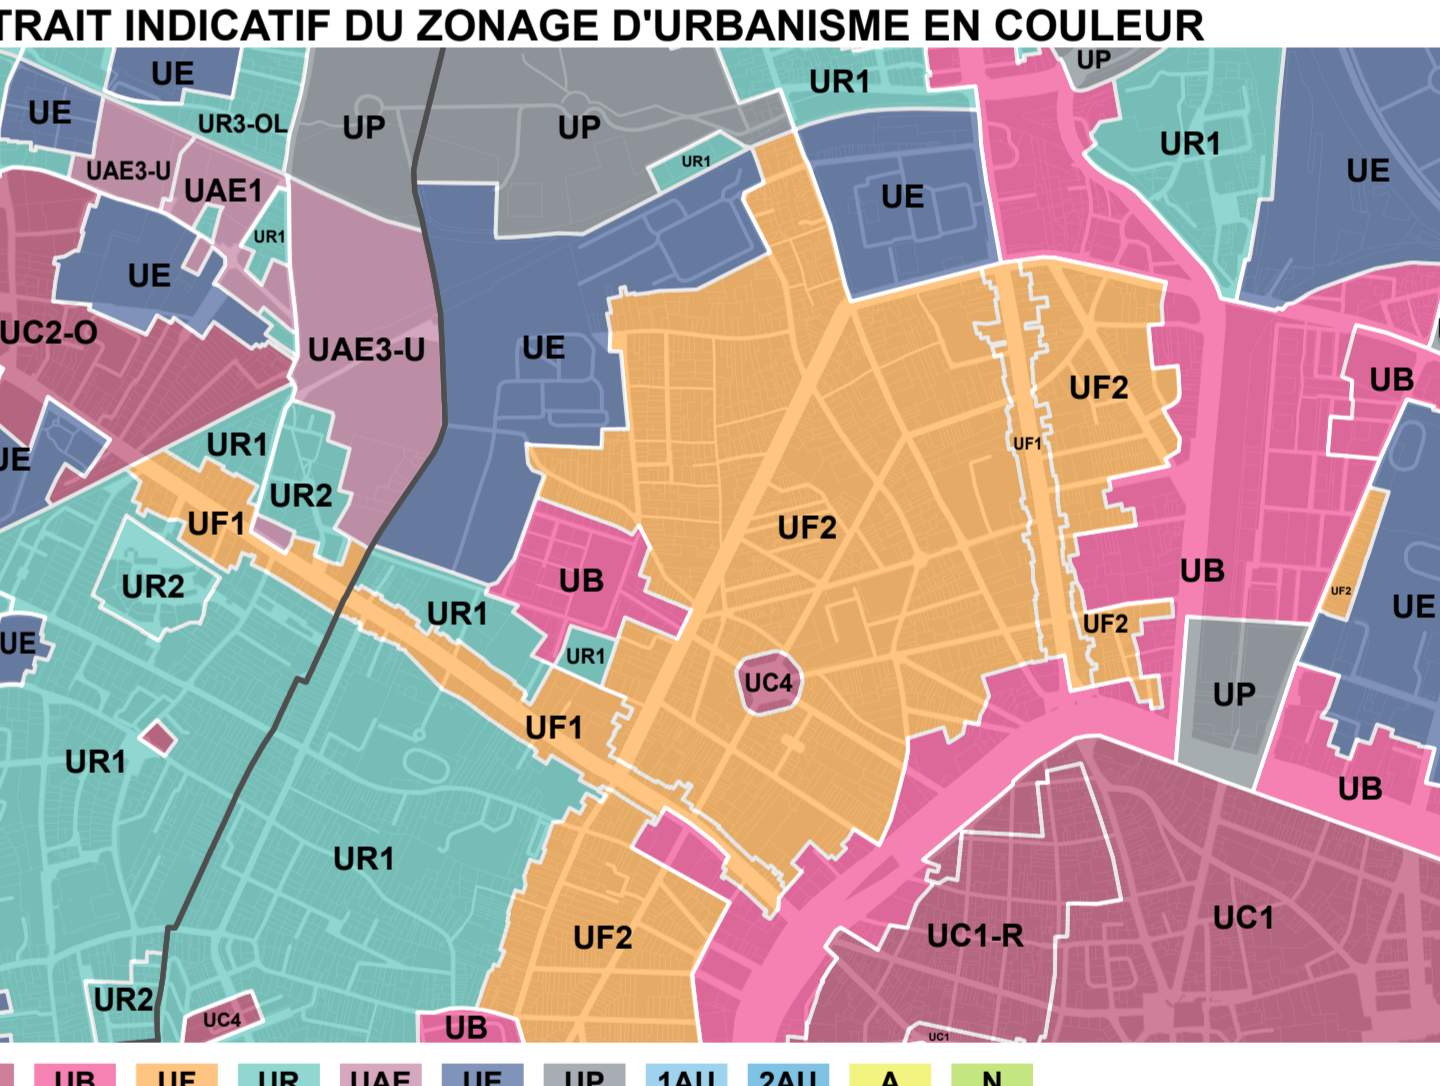

0 50 100 Mètres
